



S9-iVt-05 LF-MR

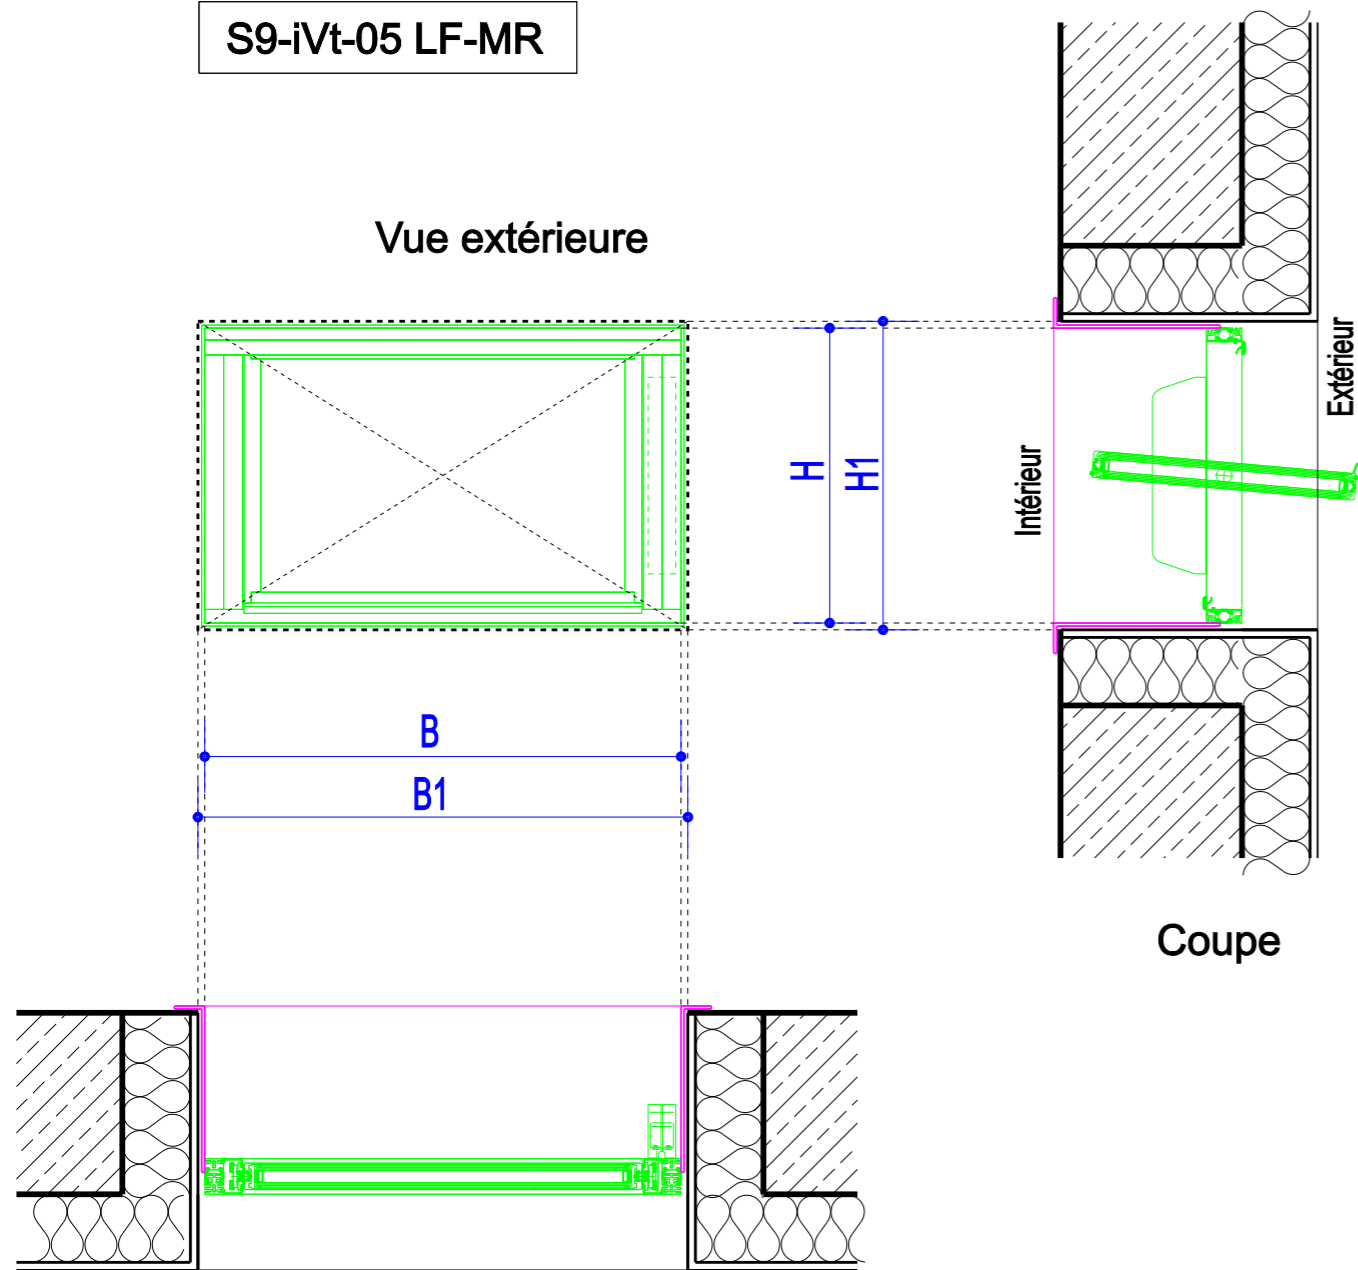

Tairmo LF-MR

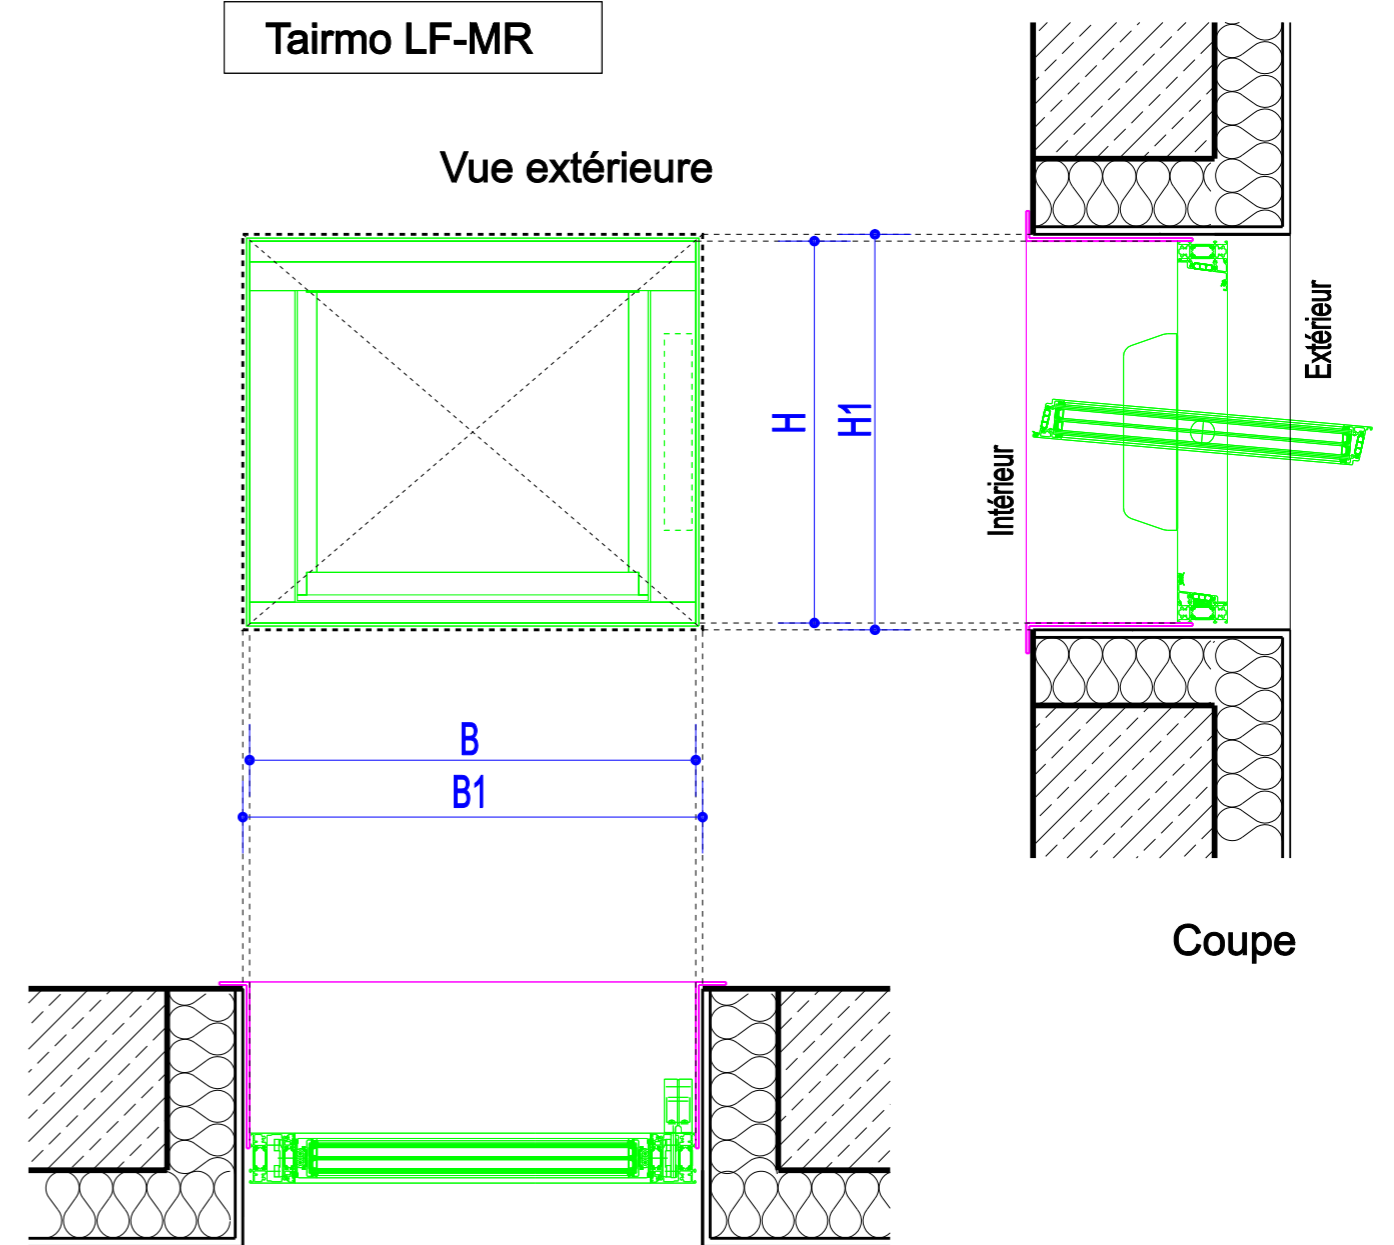

S9-iVt-05 LF-MR = fenêtre à lamelles en panneau sandwich (cadre de montage inclus)				
S9-iVt-05 LF-MR				
Dénomination suivant dimensions des éléments (mm) BxH	420x420	630x390	570x570	775x775
Surface nette de ventilation (m2)	0,1	0,15	0,2	0,39
Réservation à prévoir (mm) B1xH1	450x450	660x420	600x600	805x805
Panneau valeur up (W/m2K)	1,0	1,0	1,0	1,0
Coef. Uw (W/m2 K)	2,5	2,3	2,3	2,1
Nombre de lamelles	1	1	2	3

Tairmo-LF-MR = fenêtre à lamelles avec triple vitrage (cadre de montage inclus)				
Tairmo-LF-MR				
Dénomination suivant dimensions des éléments (mm) BxH	800x350	590x505	740x505	815x815
Surface nette de ventilation (m2)	0,11	0,15	0,20	0,40
Réservation à prévoir (mm) B1xH1	830x380	620x535	770x535	845x845
Coef. Ug (W/m2 K)	0,7	0,7	0,7	0,7
Coef. Uw (W/m2 K)	1,9	1,8	1,7	1,6
Nombre de lamelles	1	1	1	2



Fenêtre à lamelles (cadre de montage inclus) - Montage verticale (façade)  
 S9-iVt-05 LF-MR (panneau sandwich)  
 Tairmo LF-MR (triple vitrage)

ECHELLE 1:10  
 DATE: 20.05.2015